

会 签	建筑 Architecture								强电 Electricity				
	结构 Structure								弱电 ELV				

A区移除苗木表							
序号	名称	数量	单位	规格（cm）（以下均为修剪后的规格）			备注
				胸径	高度	蓬形	
1	香樟	4	株	20-21	H700-750	P450-480	主干通直，全冠，一级主枝4-5, 保留3级主枝，分枝点1.8±0.2
2	马褂木	1	株	14-15	H600-700	P350-400	主干通直，全冠移植，树形优美，分枝点1.8±0.2
3	四季桂	39	株		H300-350	P300-350	金桂（本地树种），造型优美
4	大花紫薇	10	株	D9-10	H200-250	P180-220	全冠，6-8分枝，修剪后尺寸
5	栎树	6	株	14-15	H500-600	P350-400	主干通直，全冠，一级主枝4-5, 保留3级主枝，分枝点180-200
6	日本樱花	15	株	D14-15	H250-300	P250-300	全冠，7-8分枝，修剪后尺寸, 分枝点60-70
7	枇杷	4	株	D8-9	H300-350	P280-300	主干通直，全冠，4-5分枝，修剪后尺寸，分枝点60-70
8	石楠	3	株	9	H300-350	P280-300	全冠，枝条密实，修剪后尺寸, 分枝点40-50
9	碧桃	1	株	D9-10	H200-250	P220-250	全冠，4-5主分枝，修剪后尺寸，分枝点40-50
10	红叶桃	4	株	D9-10	H200-250	P220-250	全冠，4-5主分枝，修剪后尺寸，分枝点40-50
11	红叶石楠球	65	株			P120-150	篷形美丽不脱脚（成品球）
12	红花继木球	13	株			P130-150	篷形美丽不脱脚（成品球）
13	腊梅	1	株		H200-250	P180-200	丛生，分枝8枝以上，枝叶茂密，树形优美
14	白玉兰	5	株	11-12	H450-550	P280-300	主干通直，全冠，修剪后尺寸，分枝点80-100
15	茶梅球	9	株			P100-120	篷形美丽不脱脚（成品球）
16	女贞	1	株	13-14	H450-500	P280-320	主干通直，全冠，一级主枝4-5, 保留3级主枝, 分枝点1.8±0.2
17	龟甲冬青球	8	株			P100-120	篷形美丽不脱脚（成品球）
苗木表（下木）							
1	金森女贞	90	M2		H35-45	P25-30	36株/M2，即时效果为不露覆土
2	红花继木	123	M2		H40-45	P35-40	36株/M2，即时效果为不露覆土
3	红叶石楠	898	M2		H40-50	P25-35	49株/M2，即时效果为不露覆土
4	小叶栀子	193	M2		H25-30	P25-30	49株/M2，即时效果为不露覆土
5	杜鹃	91	M2		H35-40	P25-30	36株/M2，即时效果为不露覆土
6	大叶黄杨	41	M2		H45-55	P20-25	36株/M2，即时效果为不露覆土
7	茶梅	66	M2		H35-40	P30-35	36株/M2，即时效果为不露覆土
9	南天竺	111	M2		H35-45	P25-35	36株/M2
苗木规格以现场苗木为准。							

A区移栽苗木表							
序号	名称	数量	单位	规格（cm）（以下均为修剪后的规格）			备注
				胸径	高度	蓬形	
1	日本樱花	7	株	D14-15	H250-300	P250-300	全冠，7-8分枝，修剪后尺寸,分枝点60-70

 HORIZON DESIGN 安徽地平线建筑设计有限公司 Anhui Horizon Architectural Design Co.,Ltd 建筑行业（建筑工程）甲级 证书编号：A134013836 人防工程 乙级 证书编号：皖人防设计资字第(201704)号 风景园林工程设计专项乙级 证书编号：A234013833					
签章区 Stamp					
日 期 Date		版次 Rev.	版次说明 Description		
职 责 Responsibility		姓 名 Name		签 字 Signature	
审 定 Approved by		李静雅			
项目经理 Project manager		李静雅			
设计总负责人 Designed Chief		江海东			
审 核 Reviewed by		李静雅			
专业负责人 Discipline Responsible		范青青			
校 对 Checked by		孙红梅			
设 计 Designed by		钱振波			
绘 图 Drawn by		钱振波			
方案项目经理 Project manager		李翠玲			
方案设计人 Schematic Design		张健			
建设单位 Client		合肥兴泰商业资产运营有限公司			
工程名称 Project Name		兴泰金融广场A座室外道路景观绿化改造 工程设计与施工一体化			
子项名称 Sub-Project		施工图			
工程编号 Project No.					
图 名 Sheet Title		A区移除、移栽苗木表			
阶 段 Stage				专 业 DEPT.	
比 例 Scale		图示		图 号 Sheet No.	
				LS1-01	
本图未加盖出图专用章、施工图审查专用章、相关专业注册师章，不得用于现场施工。					

签章区
Stamp

日期 Date	版次 Rev.	版次说明 Description
职责 responsibility	姓名 Name	签字 Signature
审定 Approved by	李静雅	
项目经理 Project manager	李静雅	
设计总负责人 Designed chief	江海东	
审核 Reviewed by	李静雅	
专业负责人 Discipline Responsible	范青青	
校对 Checked by	孙红梅	
设计 Designed by	钱振波	
绘图 Drawn by	钱振波	
方案项目经理 Project manager	李翠玲	
方案设计人 Designed by	张健	

建设单位	合肥兴泰商业资产运营有限公司
------	----------------

工程名称	兴泰金融广场A座室外道路景观绿化改造
Project Name	工程设计与施工一体化


子项名称 Sub-Project	施工图
---------------------	-----

工程编号
B-10-1-V |



图 名
Sheet Title

阶 段 Stage		专 业 DEPT.	
比 例 Scale	图示	图 号 Sheet No.	LS3-01

本图未加盖出图专用章、施工图审查专用章、相关专业注册师章,不得用于现场施工。

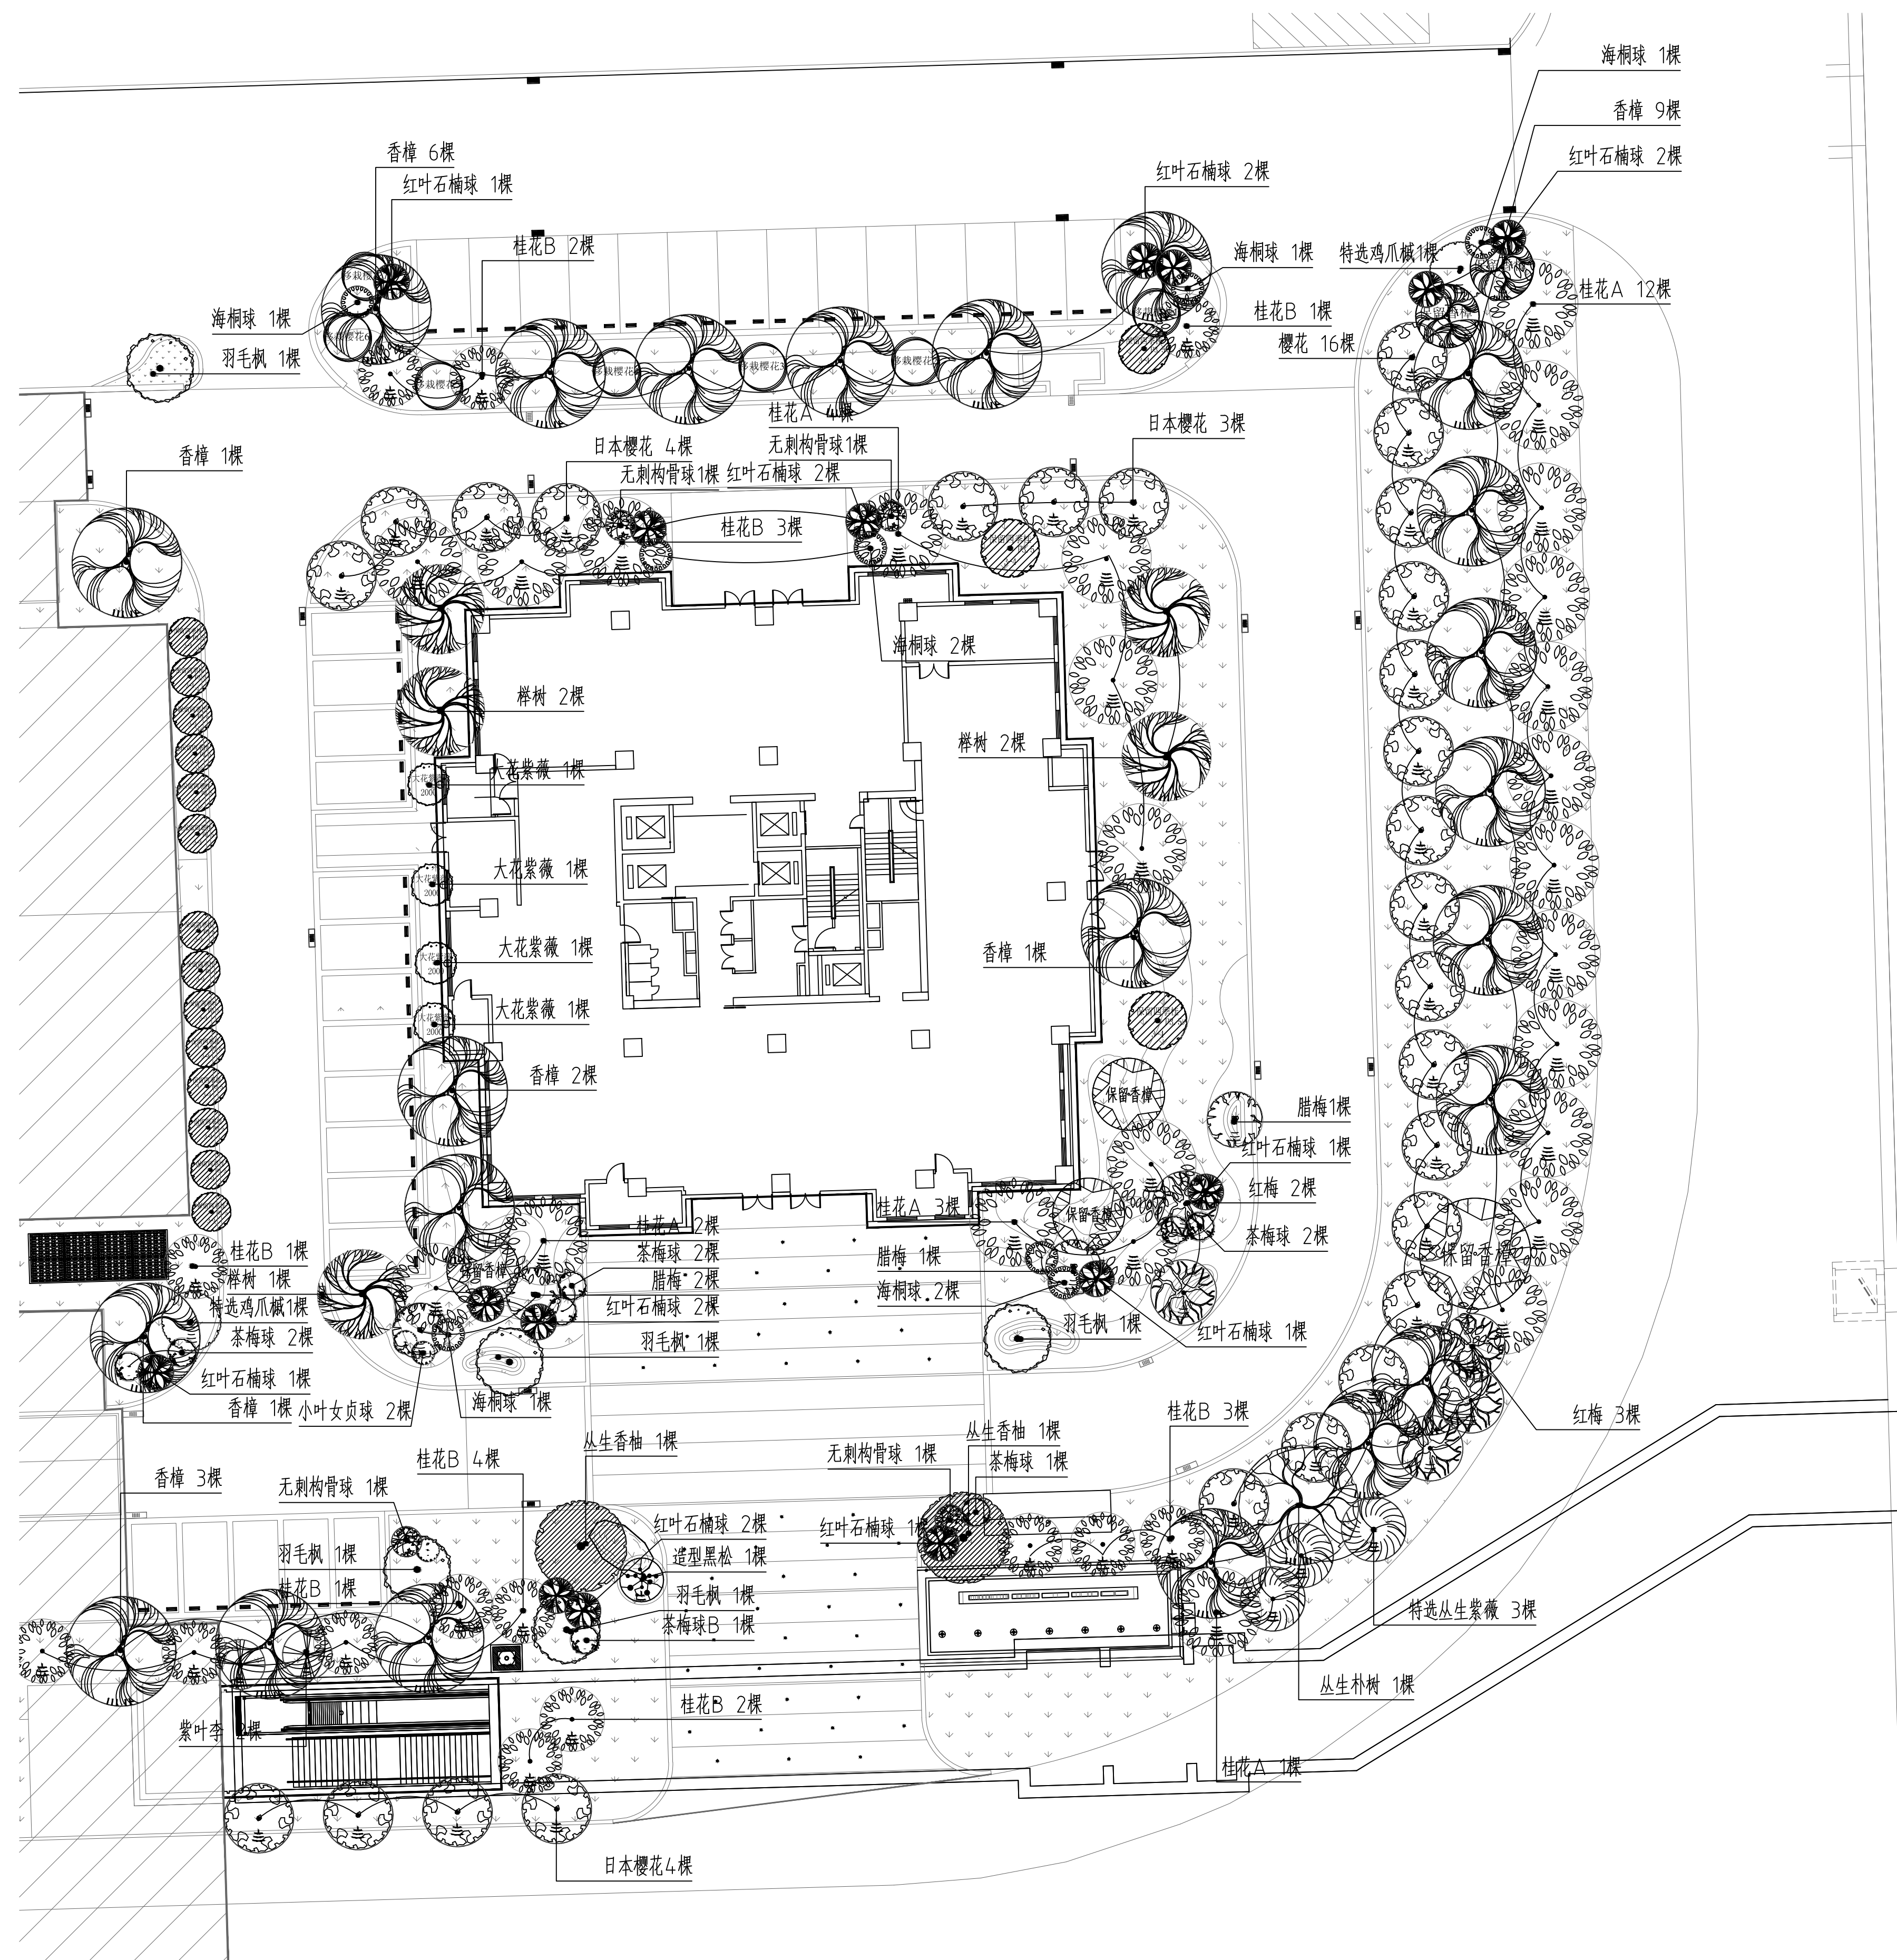

上木布置图 1:250

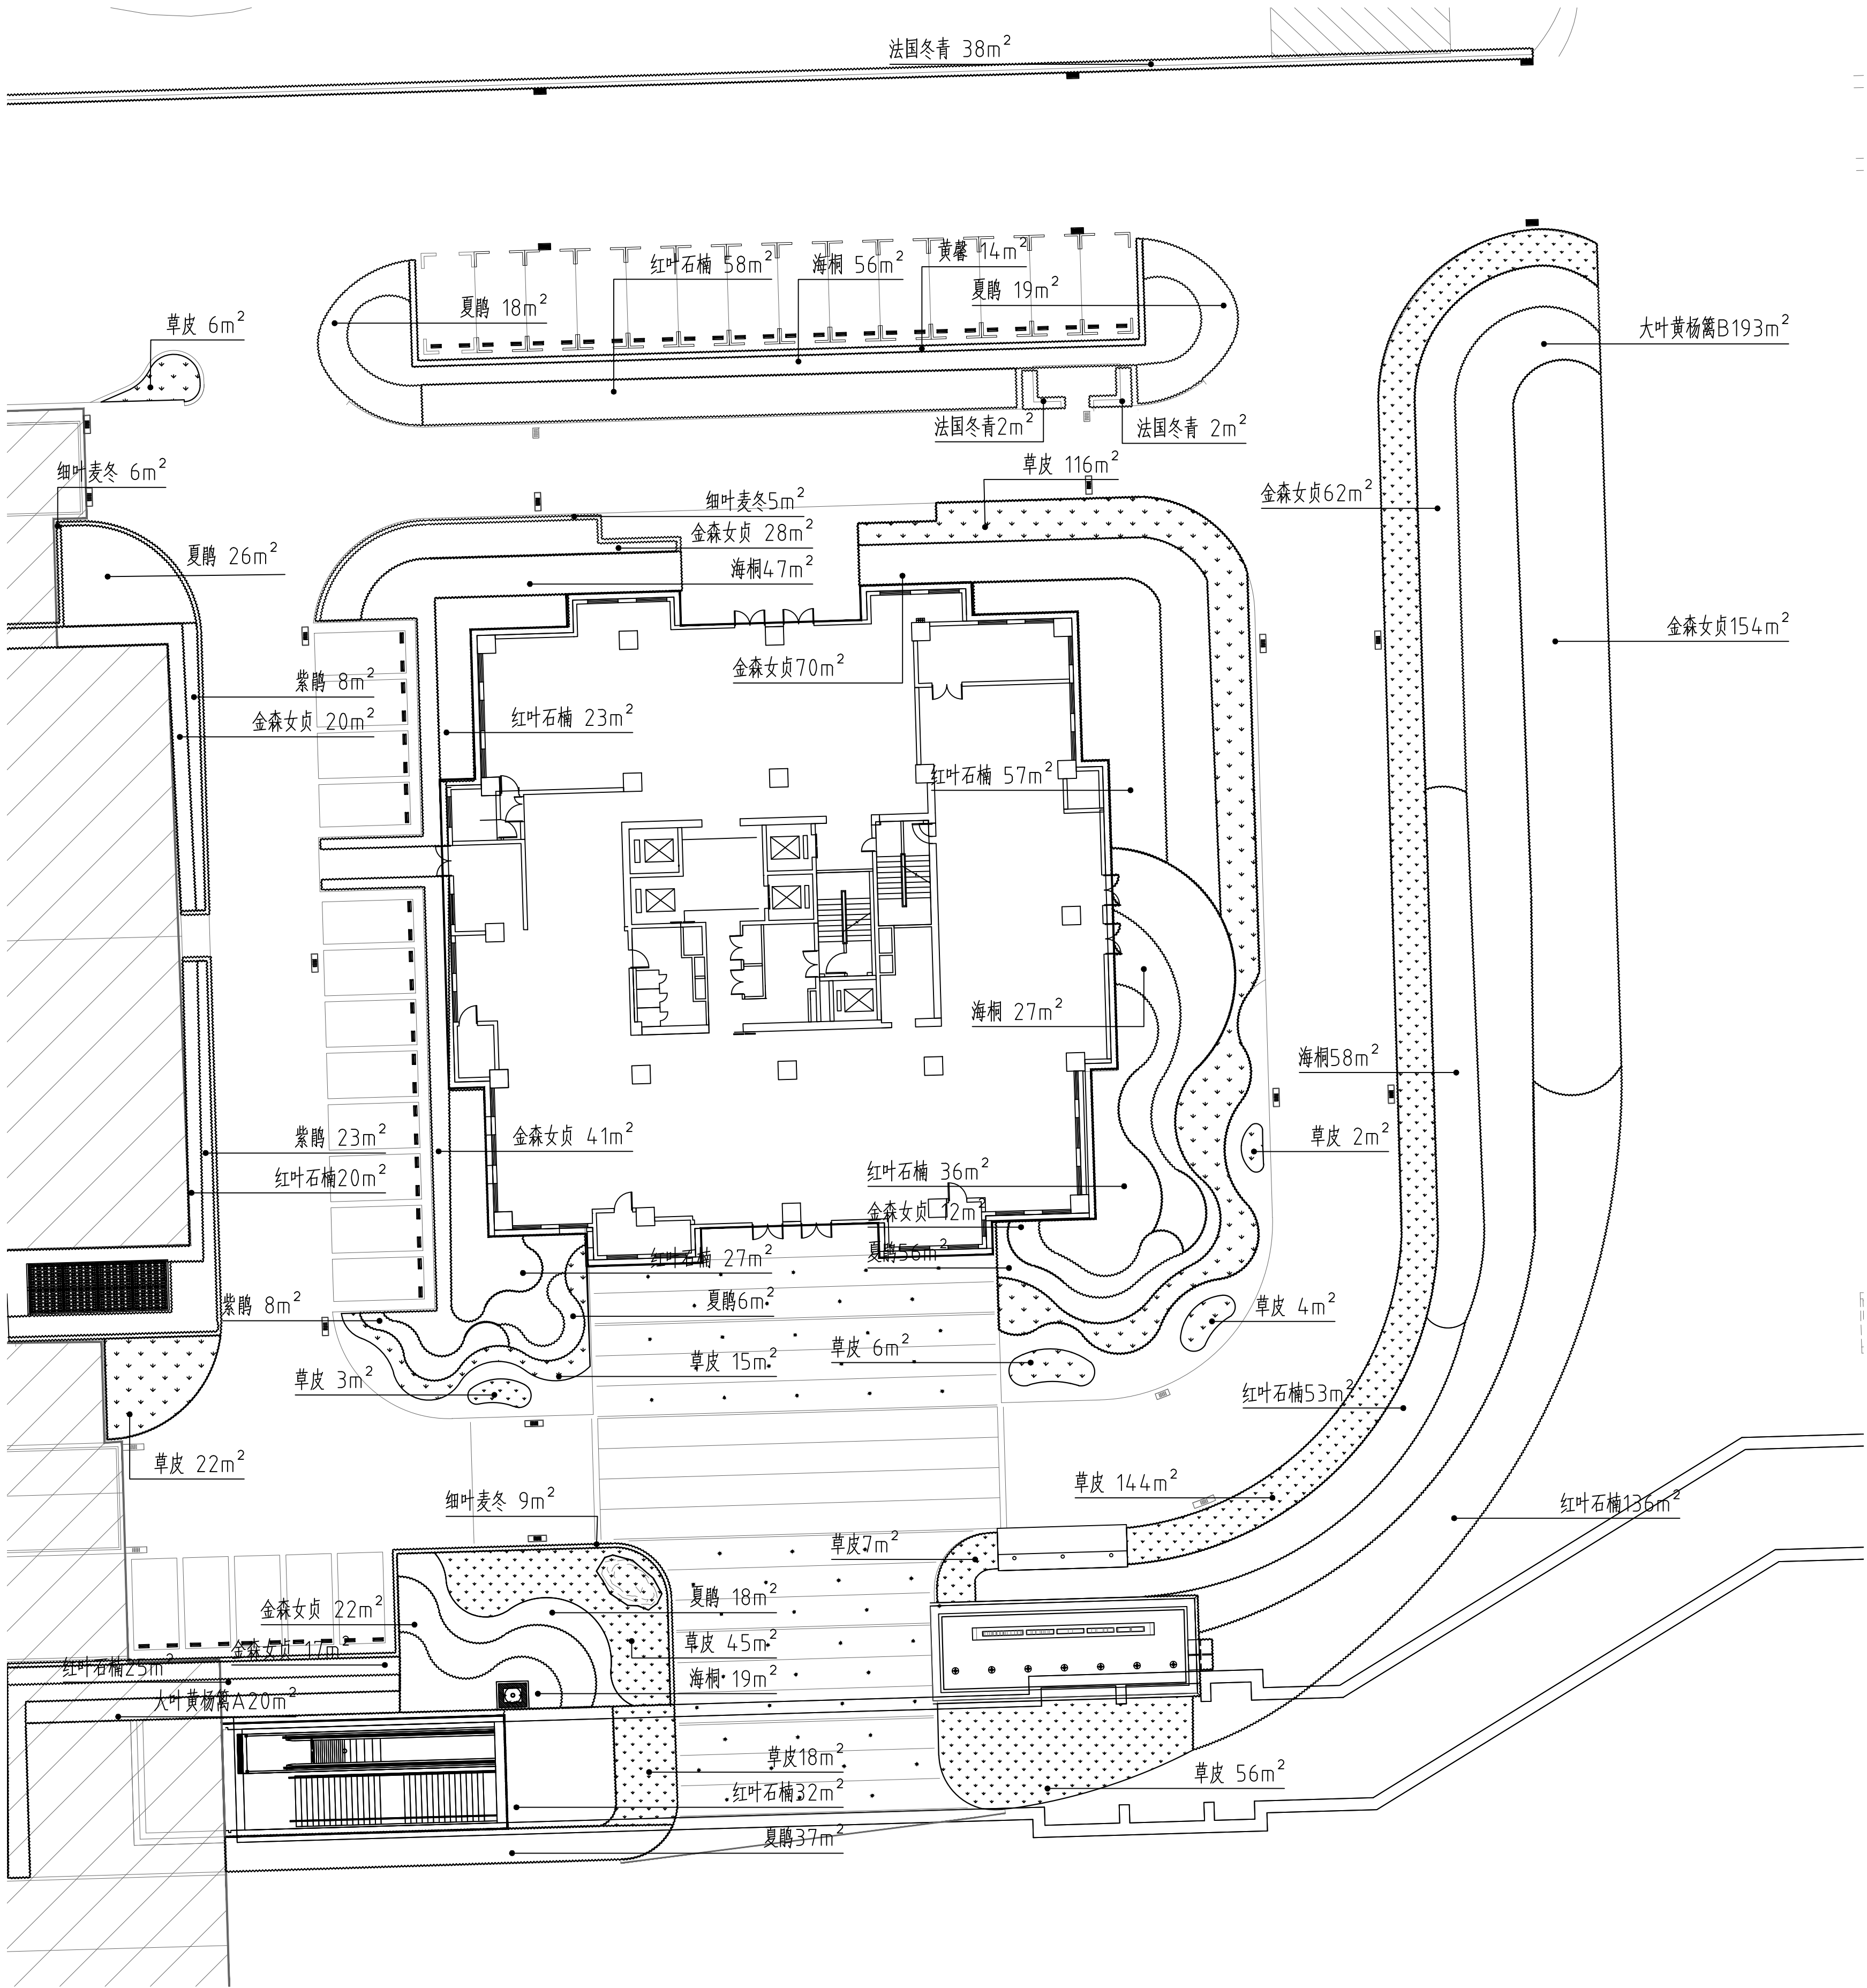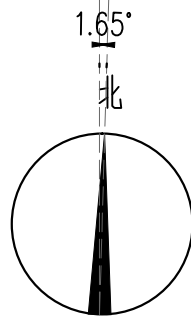

下木布置图 1:250

签章区
Stamp

日期 Date	版次 Rev.	版次说明 Description
职责 Responsibility	姓名 Name	签字 Signature
审定 Approved by	李静雅	
项目经理 Project manager	李静雅	
设计总负责人 Designed Chief	江海东	
审核 Reviewed by	李静雅	
专业负责人 Discipline Responsible	范青青	
校对 Checked by	孙红梅	
设计 Designed by	钱振波	
绘图 Drawn by	钱振波	
方案项目经理 Project manager	李翠玲	
方案设计人 Schematic Design	张健	

建设单位 Client	合肥兴泰商业资产运营有限公司
工程名称 Project Name	兴泰金融广场A座室外道路景观绿化改造工程设计与施工一体化
子项名称 Sub-Project	施工图
工程编号 Project No.	

图名
Sheet Title
下木布置图

阶段 Stage	专业 DEPT.
比例 Scale	图示 Sheet No.

LS3-02

本图未加盖出图专用章、施工图审查专用章、相关专业注册师章，不得用于现场施工。